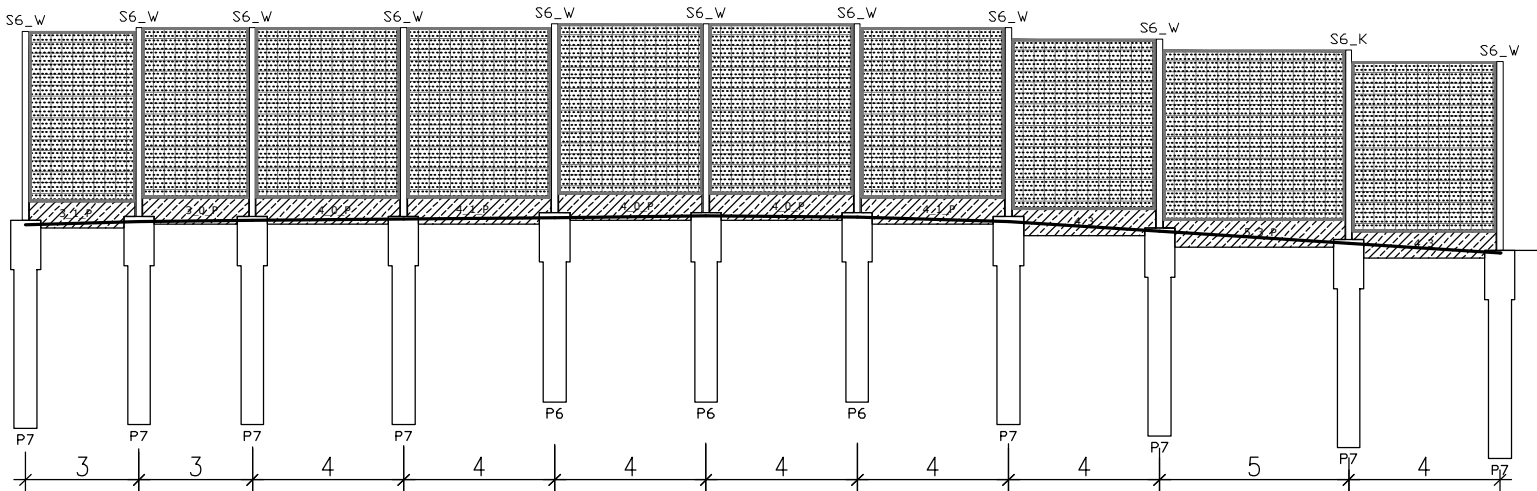


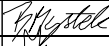
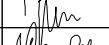


EKRAN AKUSTYCZNY EL00

skala 1:200



	1	2	3	4	5	6	7	8	9	10	11
Rzędna góry pala [m npm.]	235.25	235.35	235.35	235.35	235.45	235.45	235.45	235.35	235.05	234.75	234.45
Rzędna terenu [m npm.]	235.13	235.21	235.26	235.29	235.33	235.37	235.34	235.22	234.97	234.65	234.40
Odległość [m]	0.0	3.0	6.0	10.0	14.0	18.0	22.0	26.0	30.0	35.0	39.0

INWESTOR:											
		Generalna Dyrekcja Dróg Krajowych i Autostrad Oddział w Łodzi ul. Irysowa 2, 91-857 Łódź									
WYKONAWCA LIDER											
											
BUDIMEX S.A. ul. Stawki 40, 01-040 Warszawa		STRABAG Sp. z o.o. ul. Parzniewska 10, 05-800 Pruszków									
PROJEKTANT											
											
BUDIMEX S.A. ul. Stawki 40, 01-040 Warszawa		40-159 Katowice, ul. Jesionowa 9a tel: (0-32) 228-12-70, fax: (0-32) 220-70-04 trakt@trakt.eu									
Zamierzenie budowlane:										Nr tomu:	
Projekt i budowa autostrady A-1 Tuszyn (bez węzła) gr. woj. łódzkiego/śląskiego od km 335+937,65 do km 399+742,51 Odcinek A węzeł Tuszyn (bez węzła) węzeł Bełchatów (z węzłem) od km 335+937,65 do km 351+800,00										3/15	
Stadium opracowania:										Skala:	
Projekt wykonawczy										1:200	
Nazwa opracowania:										Data:	
Elementy ochrony akustycznej i ekrany antyhałasowe										06-2019	
Tytuł rysunku:											
ROZWINIĘCIA EKRANÓW AKUSTYCZNYCH - EL00											
Stanowisko:		Imię i nazwisko:		Specjalność:		Nr uprawnień:		Podpis:			
Gl. Projektant:		mgr inż. Bartłomiej Mystek		mostowa		SLK/3906/POOM/11					
Projektant:		mgr inż. Jakub Jarosz		mostowa		LOD/2872/PBM/16					
Projektant:		mgr inż. Anna Mossakowska-Seles		mostowa		SLK/2792/PWOM/09					
Sprawdzający:		mgr inż. Tomasz Sendal		mostowa		SLK/3424/POOM/10					
Opracował:				mostowa		-					
Numer Projektu		Numer Umowy		Etap		Numer Rysunku		Numer Arkusza		Rewizja	
18-0031		004/2TBP/2018(PR-774/18)		PW		2_01		01		01	