


EKRAN AKUSTYCZNY EP04d

skala 1:200

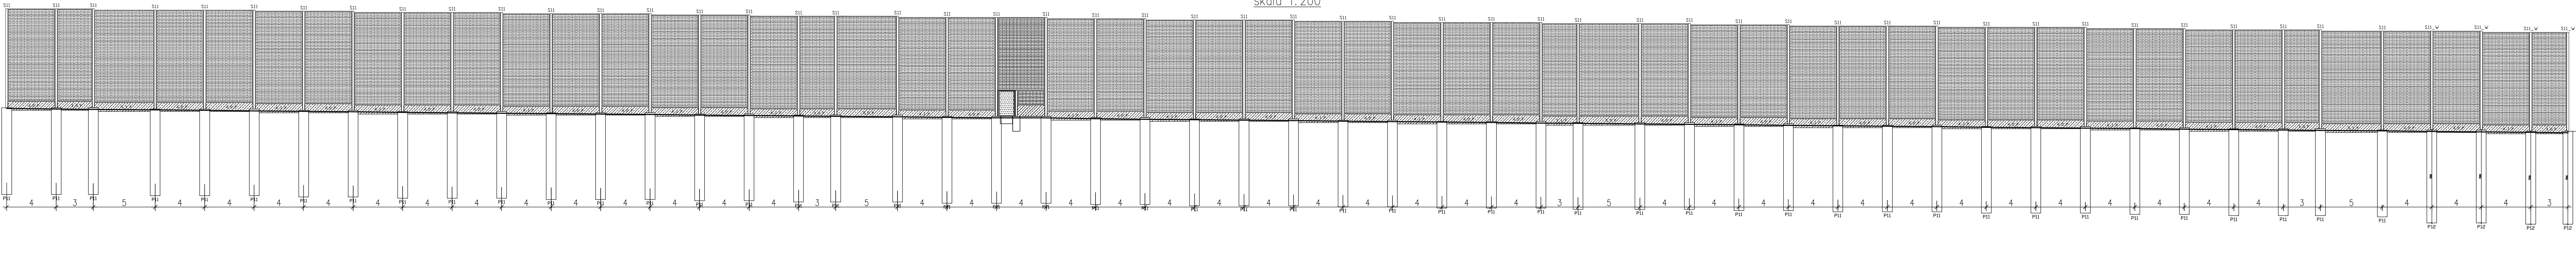

	122	123	124	125	126	127	128	129	130	131	132	133	134	135	136	137	138	139	140	141	142	143	144	145	146	147	148	149	150	151	152	153	154	155	156	157	158	159	160	161	162	163	164	165	166	167	168	169	170	171	172	173	174
Rzędna góry pala [m npm.]	219.85	219.85	219.85	219.75	219.75	219.75	219.65	219.65	219.55	219.55	219.55	219.45	219.45	219.45	219.35	219.35	219.25	219.25	219.25	219.15	219.15	219.15	219.05	219.05	218.95	218.95	218.95	218.85	218.85	218.75	218.75	218.65	218.65	218.65	218.55	218.55	218.45	218.45	218.45	218.35	218.35	218.25	218.25	218.15	218.15	218.05	218.05	217.95	217.95				
Rzędna terenu [m npm.]	219.79	219.75	219.72	219.68	219.64	219.60	219.56	219.52	219.49	219.45	219.41	219.38	219.34	219.30	219.26	219.22	219.18	219.15	219.11	219.08	219.04	218.96	218.92	218.88	218.81	218.77	218.73	218.69	218.66	218.62	218.59	218.51	218.47	218.44	218.39	218.36	218.32	218.28	218.24	218.20	218.17	218.13	218.09	218.05	217.98	217.94	217.91	217.87	217.84				
Odległość [m]	478.0	482.0	485.0	490.0	494.0	498.0	502.0	506.0	510.0	514.0	518.0	522.0	526.0	530.0	534.0	538.0	542.0	545.0	550.0	554.0	558.0	562.0	566.0	570.0	574.0	578.0	582.0	586.0	590.0	594.0	598.0	602.0	605.0	610.0	614.0	618.0	622.0	626.0	630.0	634.0	638.0	642.0	646.0	650.0	654.0	658.0	662.0	665.0	670.0	674.0	678.0	682.0	685.0

INWESTOR:



Generalna Dyrekcja Dróg Krajowych i Autostrad
Oddział w Łodzi
ul. Irysowa 2, 91-857 Łódź

WYKONAWCA



LIDER
BUDIMEX S.A.
ul. Stawki 40, 01-040 Warszawa

PROJEKTANT



BUDIMEX S.A.
ul. Stawki 40, 01-040 Warszawa



STRABAG Sp. z o.o.
ul. Parzniewska 10, 05-800 Pruszków



TRAKT Sp. z o.o. sp.k.
40-159 Katowice, ul. Jesionowa 9a
tel. (0-33) 228-12-76 fax: (0-33) 228-70-04
trak@trak.eu

Zamierzenie budowlane:

Projekt i budowa autostrady A-1
Tuszyn (bez węzła) gr. woj. łódzkiego/śląskiego
od km 335+937,65 do km 399+742,51
Odcinek A węzeł Tuszyn (bez węzła) węzeł Belchatów (z węzłem)
od km 335+937,65 do km 351+800,00

Nr tomu:

3/15

Stadium opracowania:

Projekt wykonawczy

Nazwa opracowania:

Elementy ochrony akustycznej i ekrany antyodświebleniowe

Skala:

1:200

Tytuł rysunku:

ROZWINIĘCIA EKRANÓW AKUSTYCZNYCH - EL02a

Data:

06-2019

Stanowisko:

Imię i nazwisko:

Specjalność:

Nr uprawnień:

Podpis:

Gl. Projektant:

mgr inż. Bartłomiej Mystek

mostowa

SLK/3906/POOM/11



Projektant:

mgr inż. Jakub Jarosz

mostowa

LOD/2872/PBM/16



Projektant:

mgr inż. Anna Mossakowska-Seles

mostowa

SLK/2792/PWOM/09



Sprawdzający:

mgr inż. Tomasz Sendal

mostowa

SLK/3424/POOM/10



Opracował:

mostowa

-

-

-

Numer Projektu

Numer Umowy

Etap

Numer Rysunku

Numer Arkusza

Rewizja

18-0031

004/2TBP/2018/PR-774/18

PW

2_39

01

01